

N 45-20.90

N 45-20.95

N 45-21.00

E 36-39.50

E 36-39.55

E 36-39.60

E 36-39.65

E 36-39.70

E 36-39.75


E 36-39.80

E 36-39.85

ЛИСТ №11

**ПРОМЕРЫ
КЕРЧЕНСКИЙ ПРОЛИВ
ФАРВАТЕР №50 (колесо 67-247)**

M 1:2 000

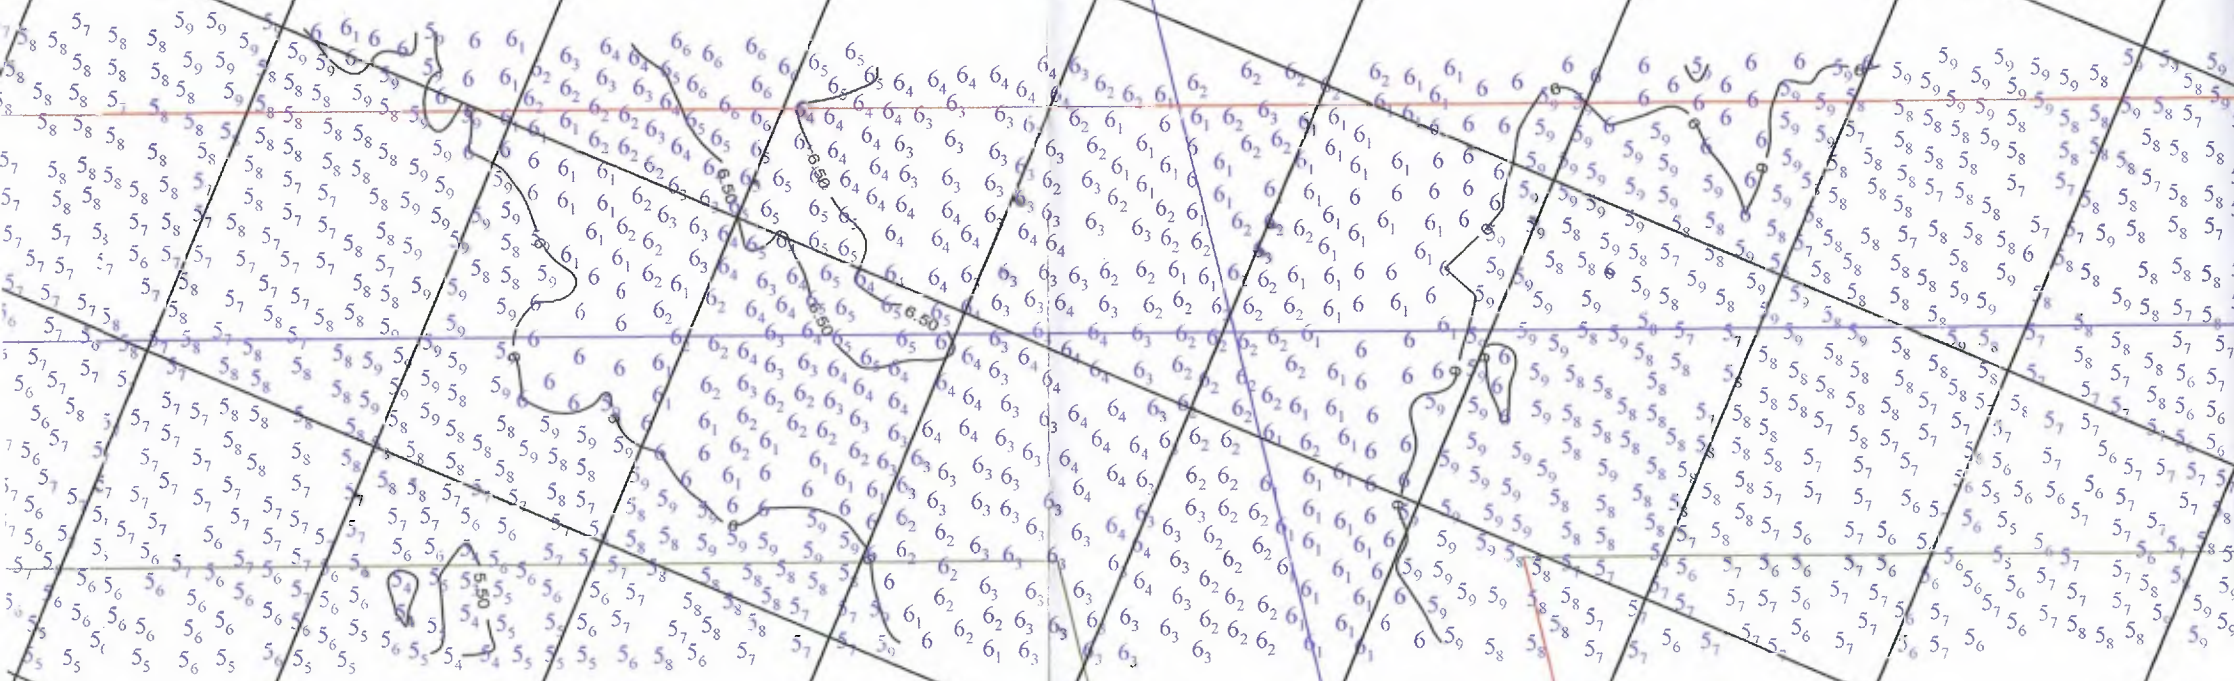

N 45-20.80

N 45-20.85

E 36-39.10

E 36-39.15

E 36-39.20

E 36-39.25

E 36-39.30

E 36-39.35


E 36-39.40

E 36-39.45

E 36-39.50

ПРОМЕРЫ
СКОЛЬКО ПРОЛИВ
Р. №50 (колена 67-247)

1:2 000

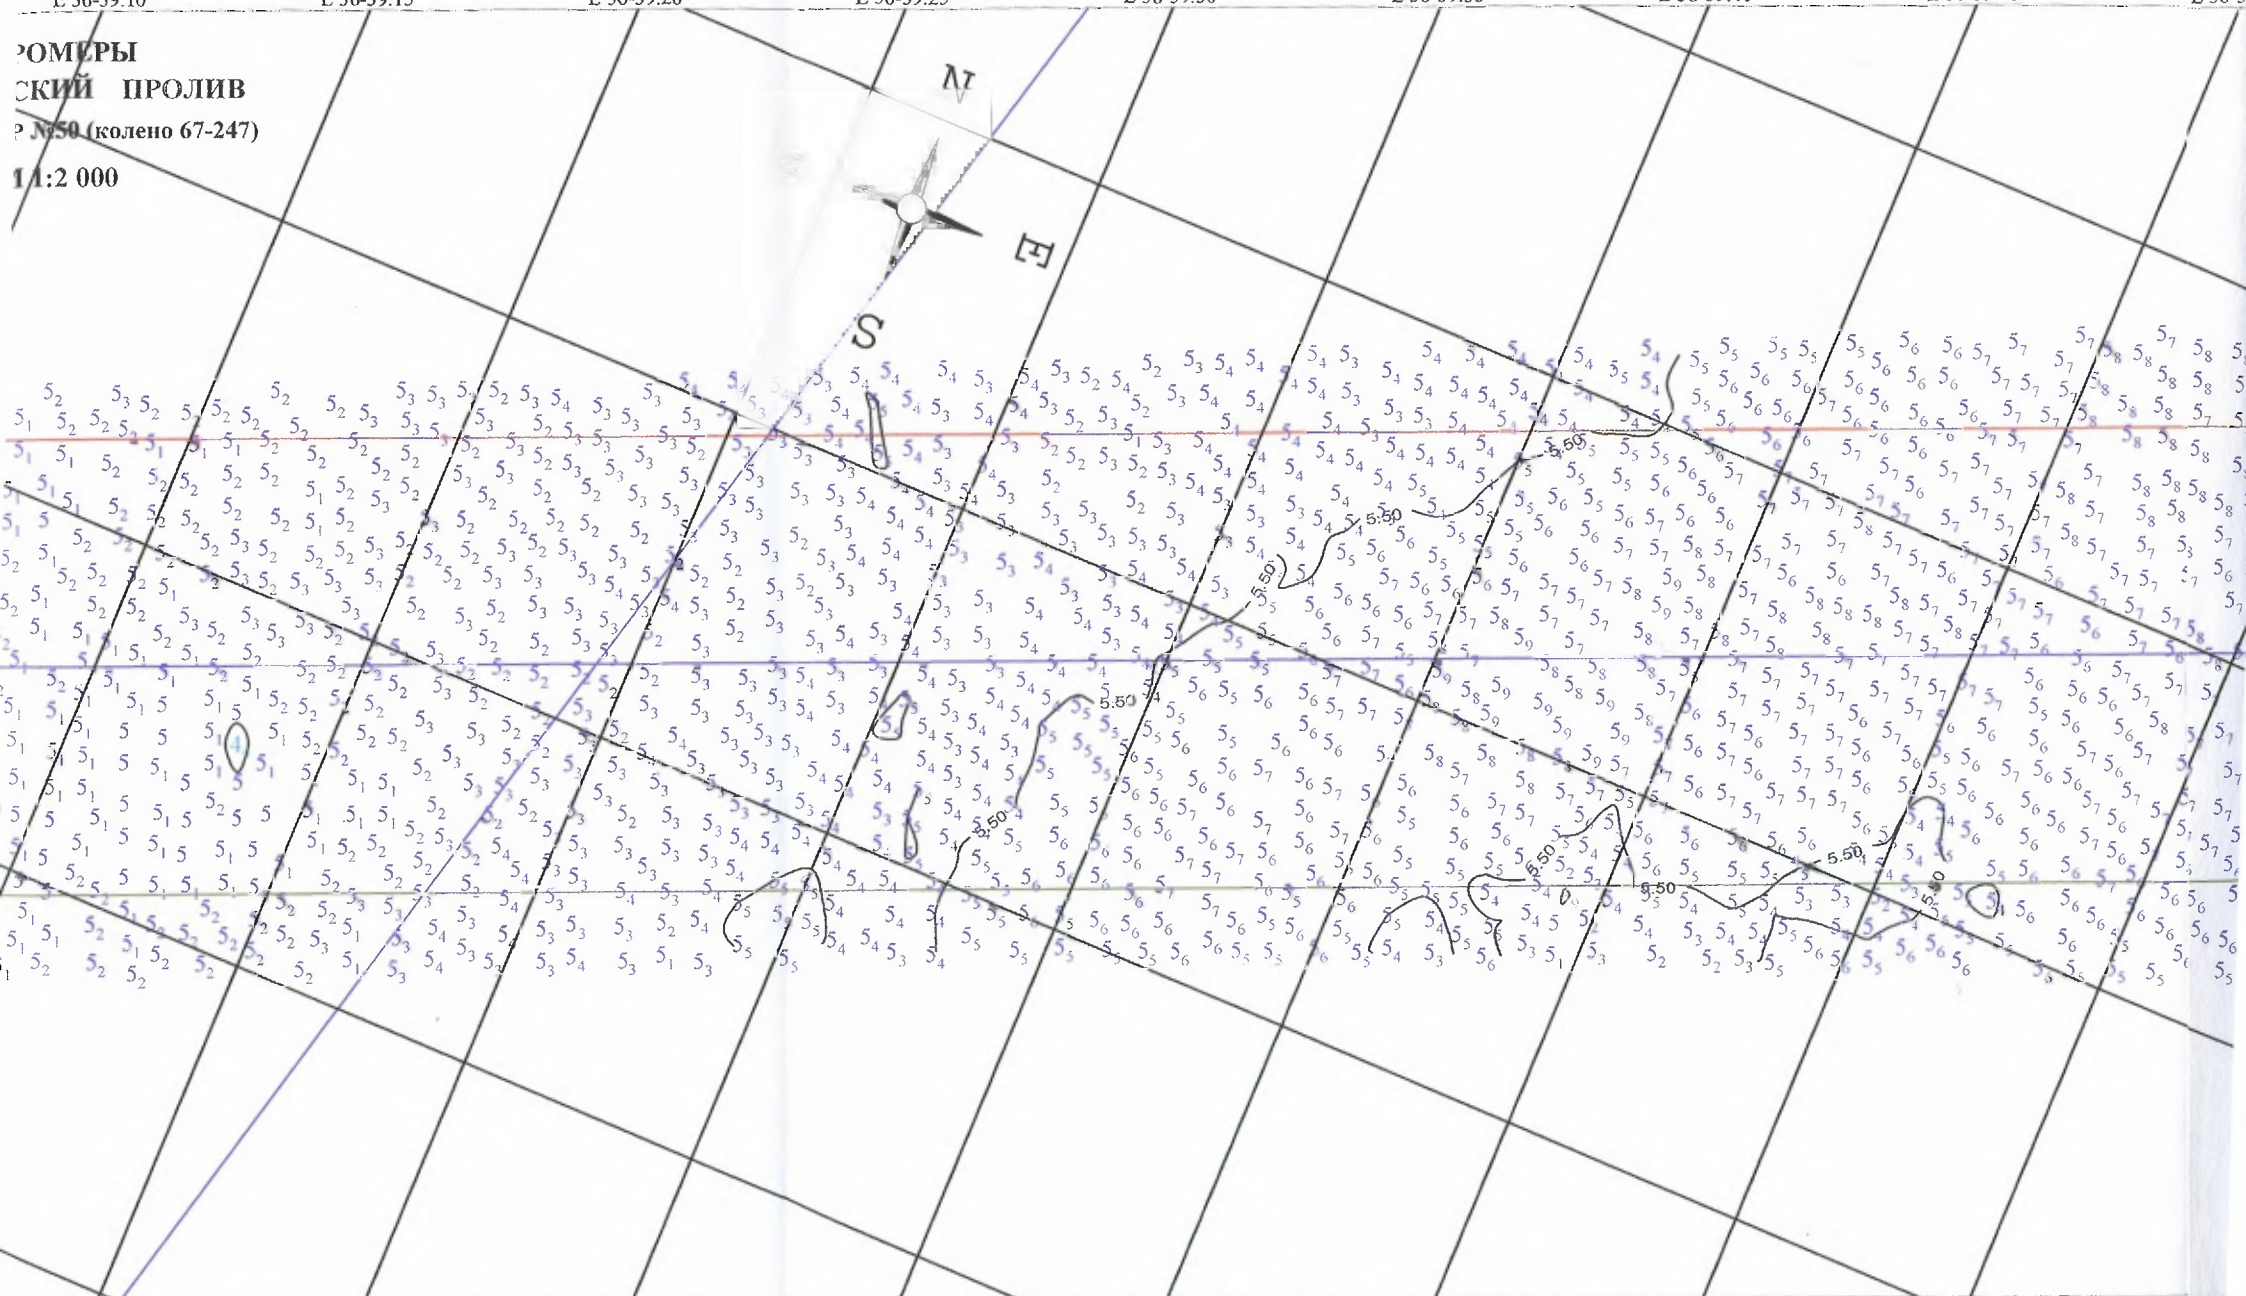

E 36-39.25

E 36-39.30

E 36-39.35

E 36-39.40

E 36-39.45

E 36-39.50

E 36-39.55

336

45-20.65

N 45-20.70

N 45-20.75

38.70

E 36-38.75

E 36-38.80

E 36-38.85

E 36-38.90

E 36-38.95


E 36-39.00

E 36-39.05

E 36-39.10


ИСТ №10

ПРОМЕРЫ
КЕРЧЕНСКИЙ ПРОЛ.
ФАРВАТЕР №50 (колесо 6)
М 1:2 000

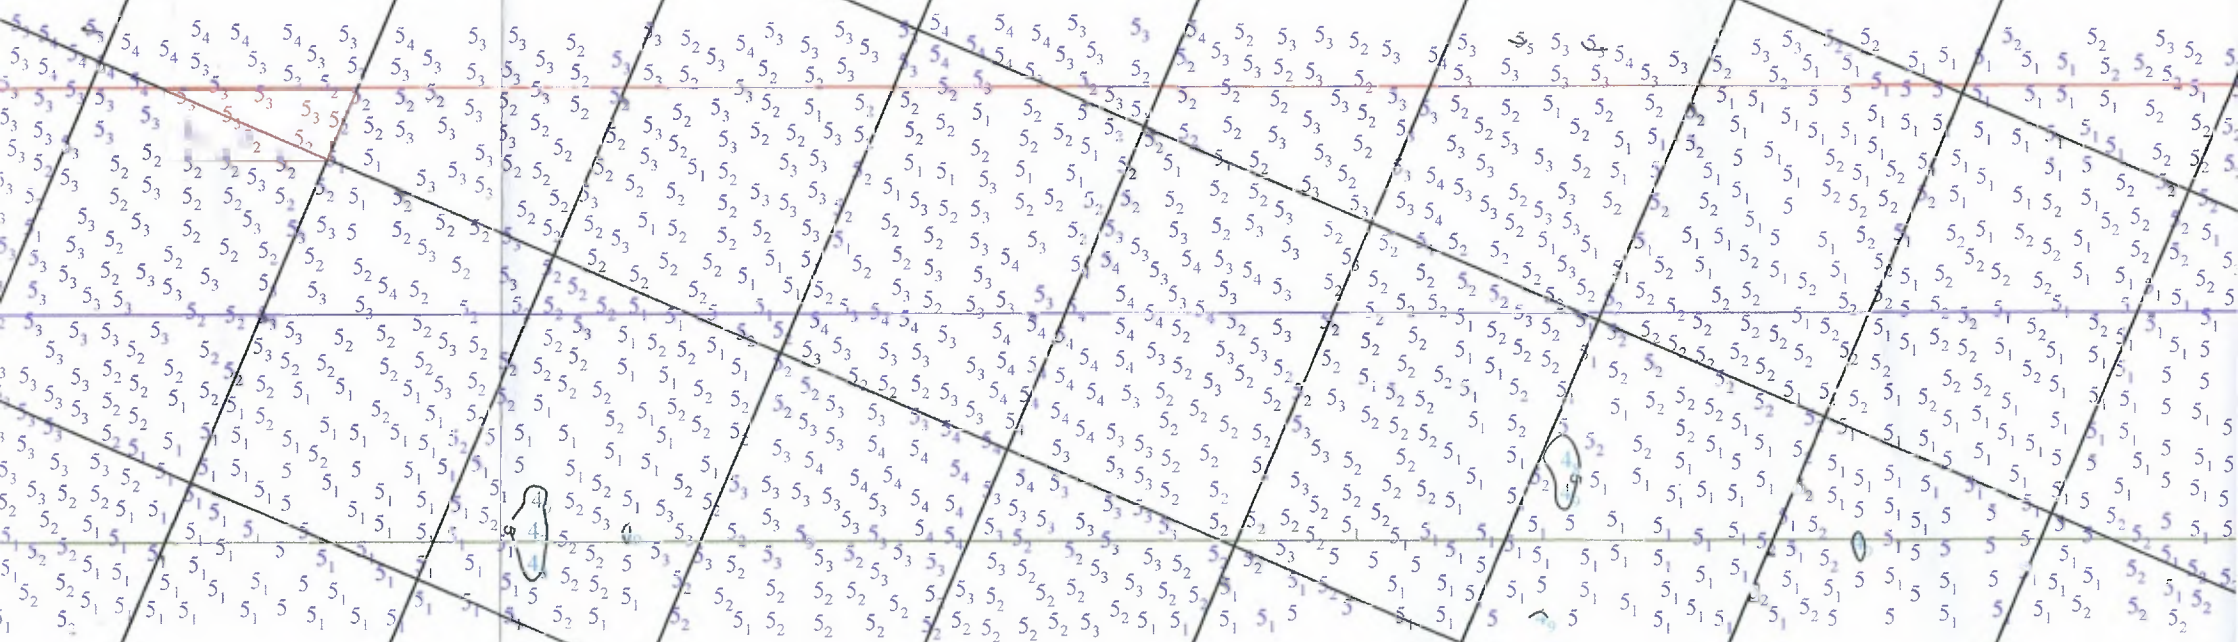

30 E 36-38.35 E 36-38.40 E 36-38.45 E 36-38.50 E 36-38.55 E 36-38.60 E 36-38.65 E 36-38.70

**ПРОМЕРЫ
КЕРЧЕНСКИЙ ПРОЛИВ
ДАРВАТЕР №50 (колесо 67-247)
М 1:2 000**

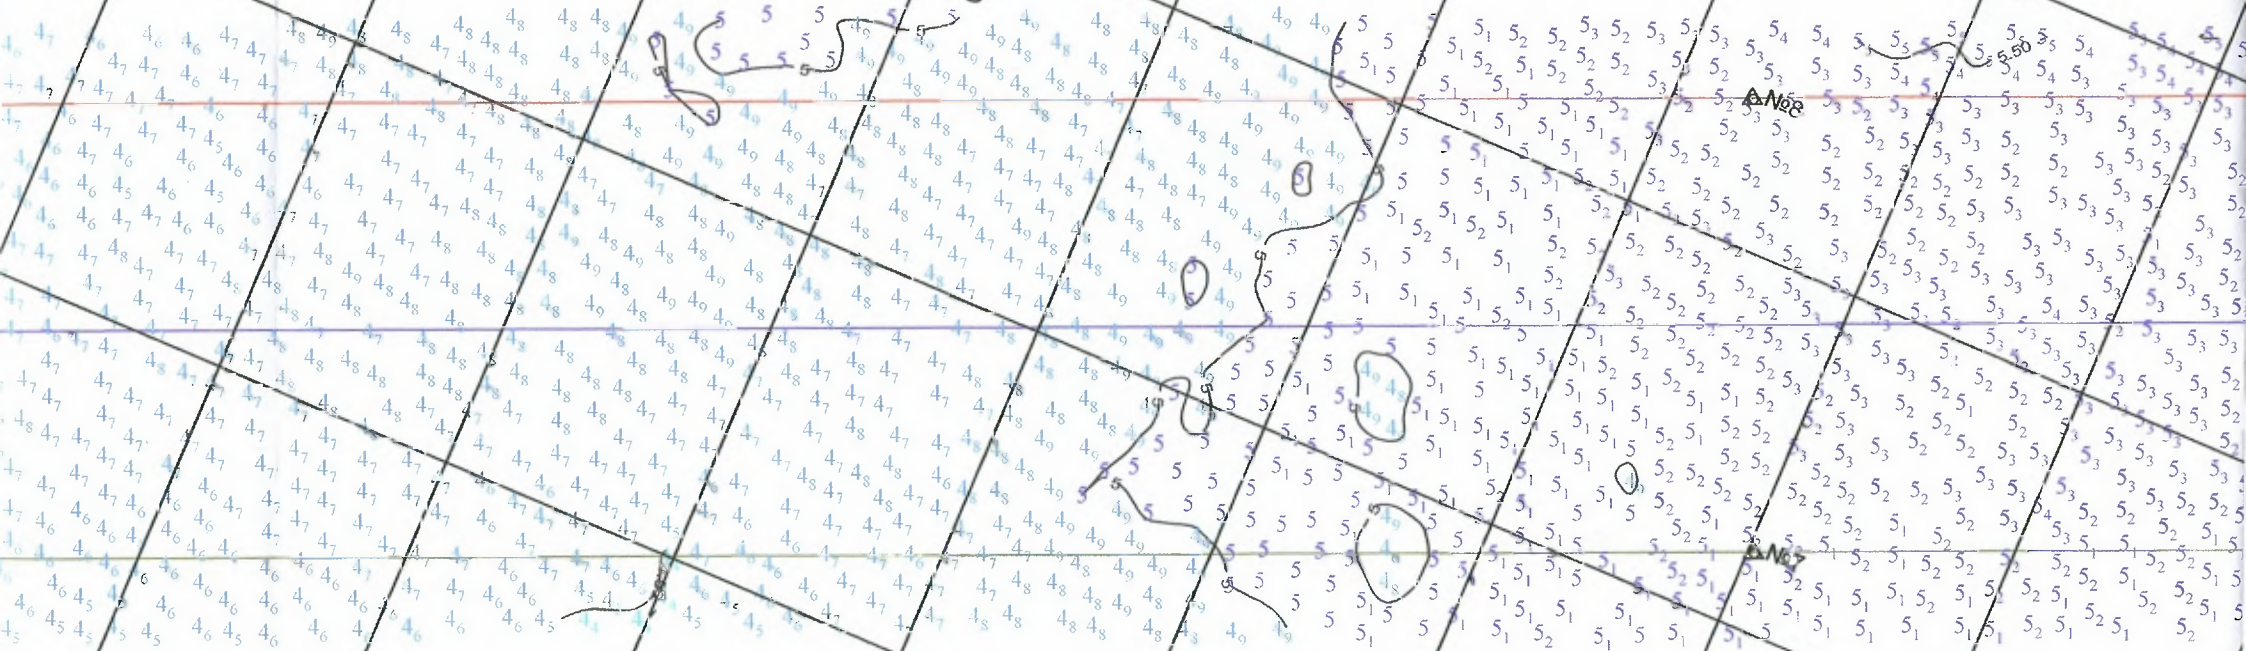

0 E 36-38.45 E 36-38.50 E 36-38.55 E 36-38.60 E 36-38.65 E 36-38.70 E 36-38.75 E 36-38.80

ЛИСТ №9

ПРОМЕРЫ
КЕРЧЕНСКИЙ ПР
ФАРВАТЕР №50 (колен
М 1:2 000

